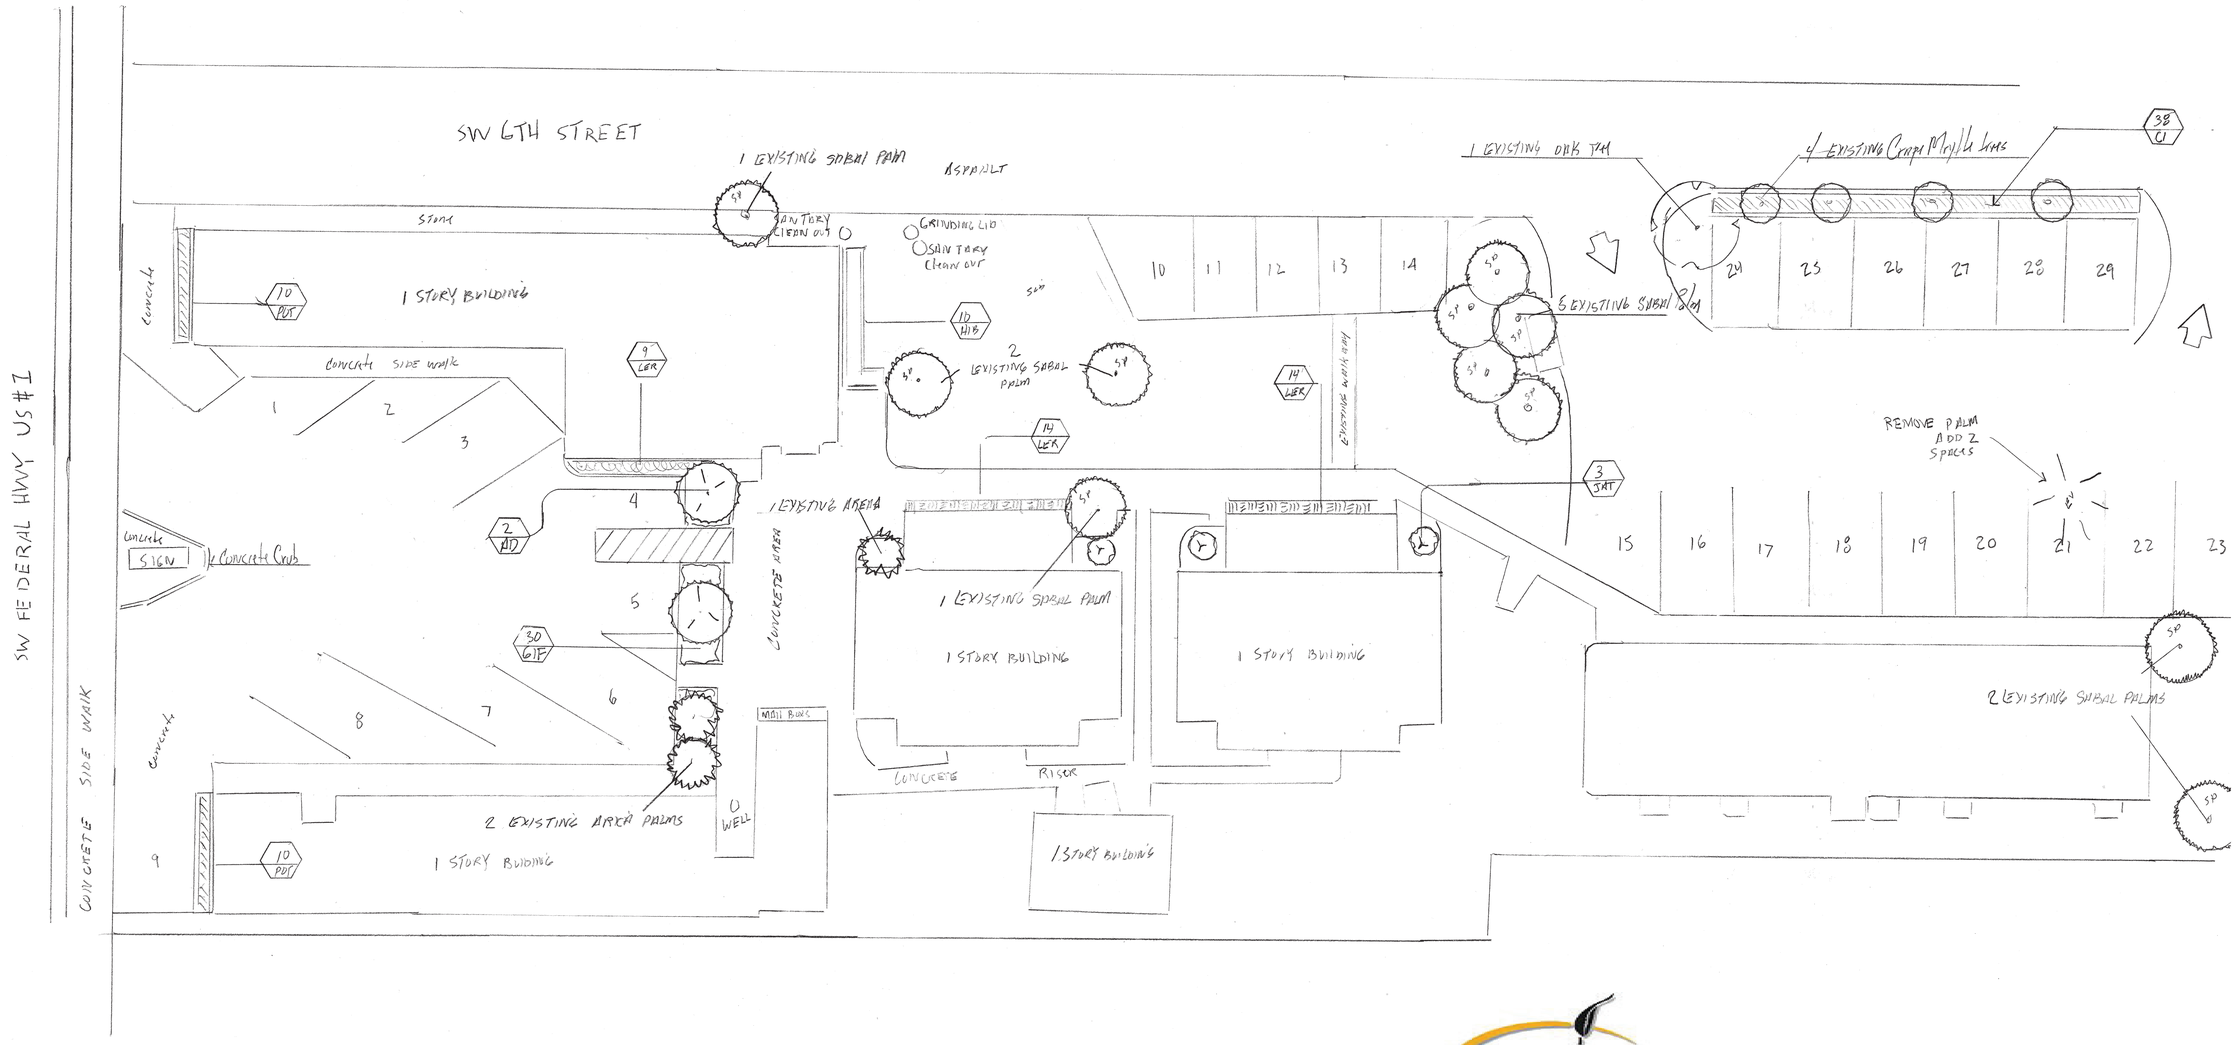


FLORIDA Exotic
Landscaping • Irrigation
Waterfalls • Brick Pavers
Landscape Lighting

SCALE 1/8" = 1'

South Wind Motel Stuart

QTY	SMB	Botanical Name	Common Name	Sizes
2	AD	Adonidia merrillii	Triple Christmas Palm	8' oa
20	POT	Podocarpus macrophyllus	Podocarpus	3g
30	GIF	Ficus macrophylla	Green Island Ficus	3g
10	HIB	Hibiscus	Hibiscus - Salmon	3g
124	CI	Chrysobalanus icaco	Red Tip' / Cocoplum	3g
3	JAT	Jatropha integerrima	Jatropha	7g
38	LIR	Liriope	Liriope	1g
130	MUL	Brown Mulch	Mulch	Bags

FLORIDA Exotic
772-286-2924
Fx 772-286-1417
4016 SW Moore St
Palm City, FL 34990
floridaexotic@hughes.net

South Wind Motel
603 SW Federal Hwy
Stuart, FL

Landscape Plan

Revisions

Approved:

Date:

LP1